


# Bestuhlungsplan Bürgerhaus Egelsbach

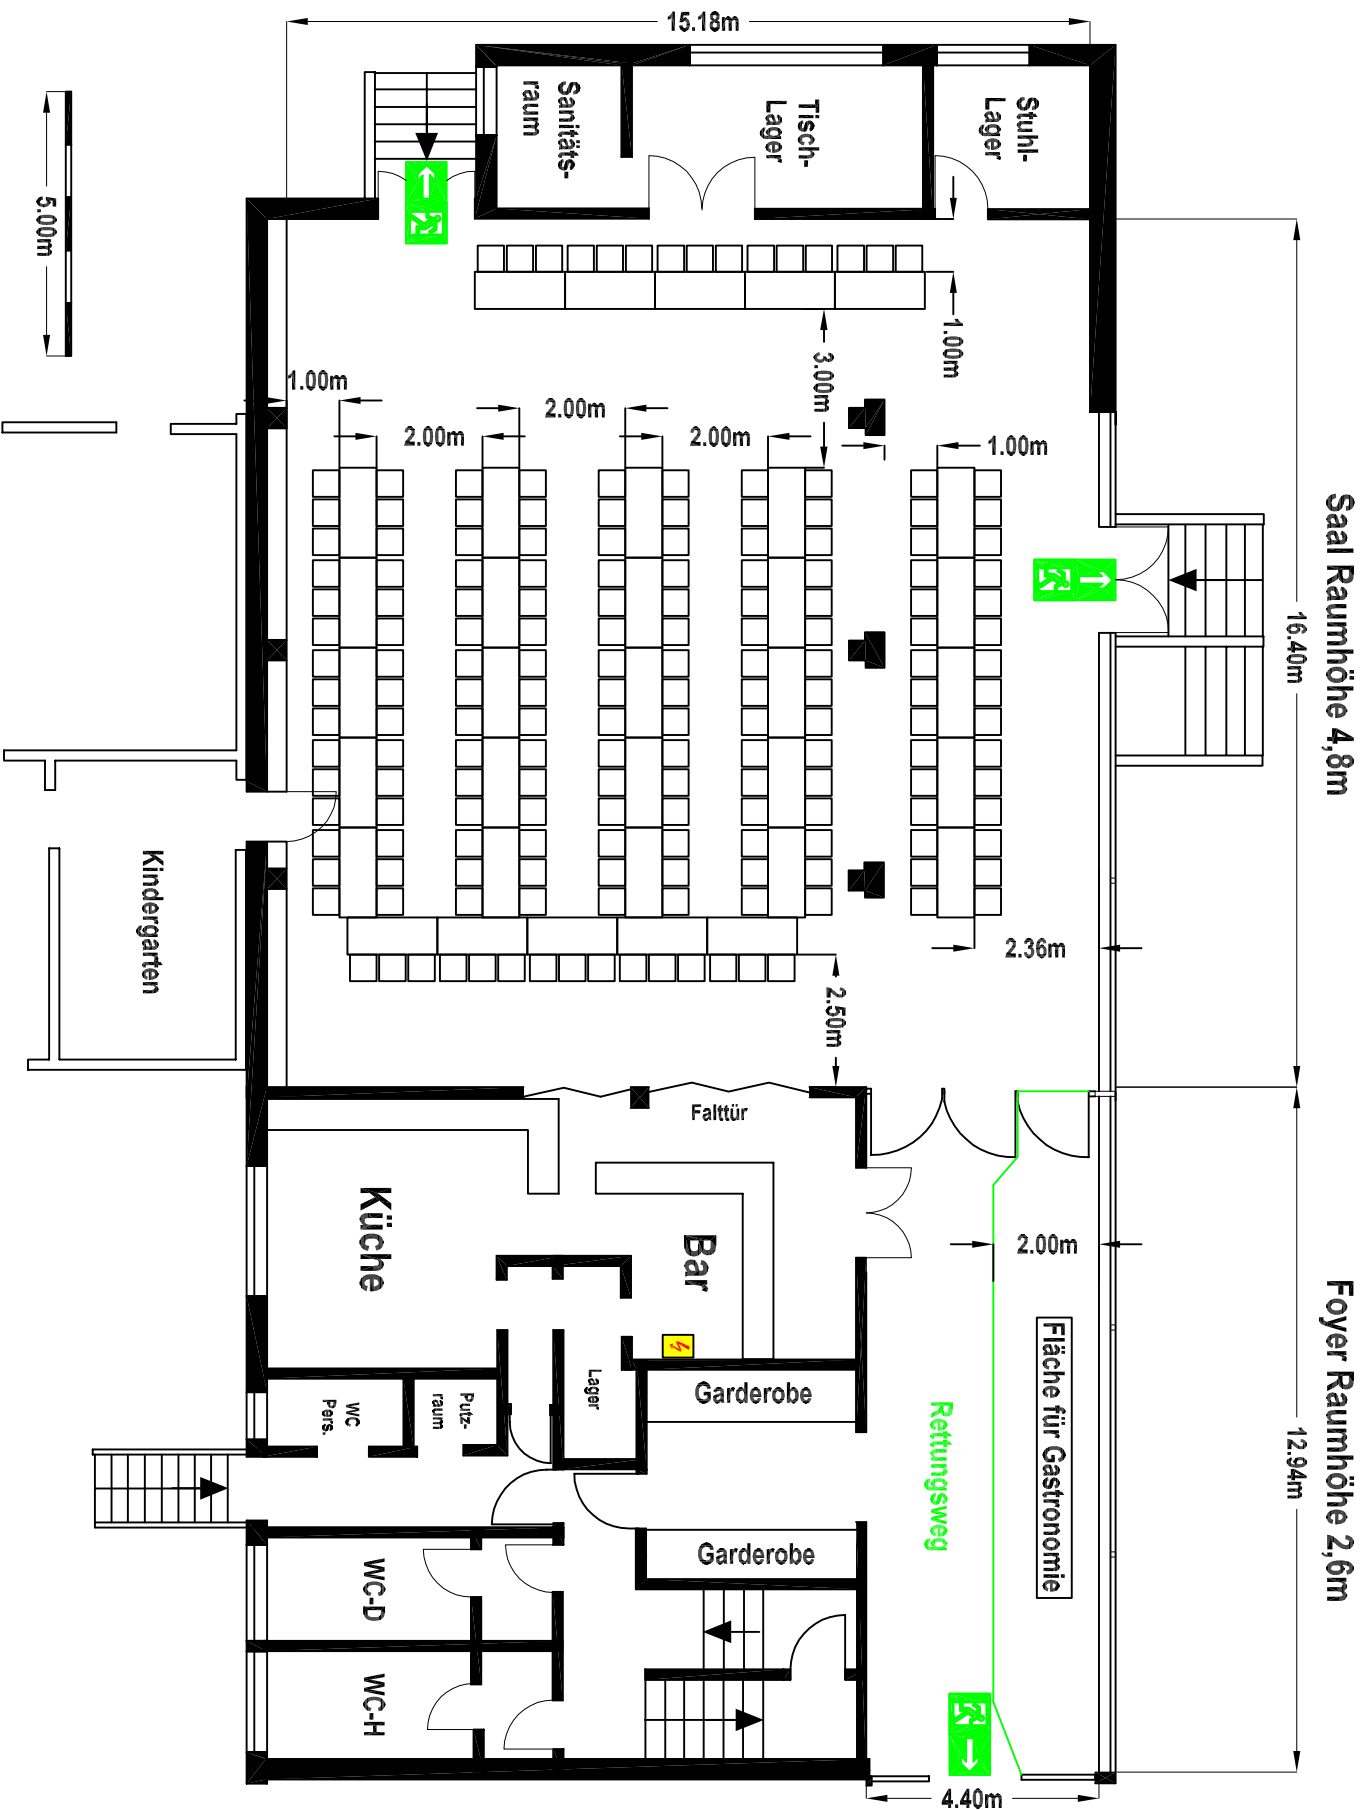


Bestuhlungsplan Nr. 03

Tischbestuhlung

U - Form 1

Sitzplätze gesamt: 180

Tischmaße:

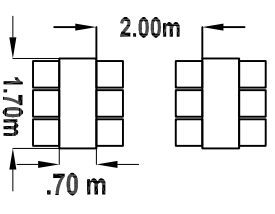

Saalgröße: 249 m<sup>2</sup>

Foyergröße: 57 m<sup>2</sup>

Tische maximal: 35 Stück

Genehmigt durch:

Objektname:

Bürgerhaus

Egelsbach

Kirchstraße 21

63329 Egelsbach

Erstellt am: 15.02.2010