


# Bestuhlungsplan Bürgerhaus Egelsbach

Saal Raumhöhe 4,8m

Foyer Raumhöhe 2,6m

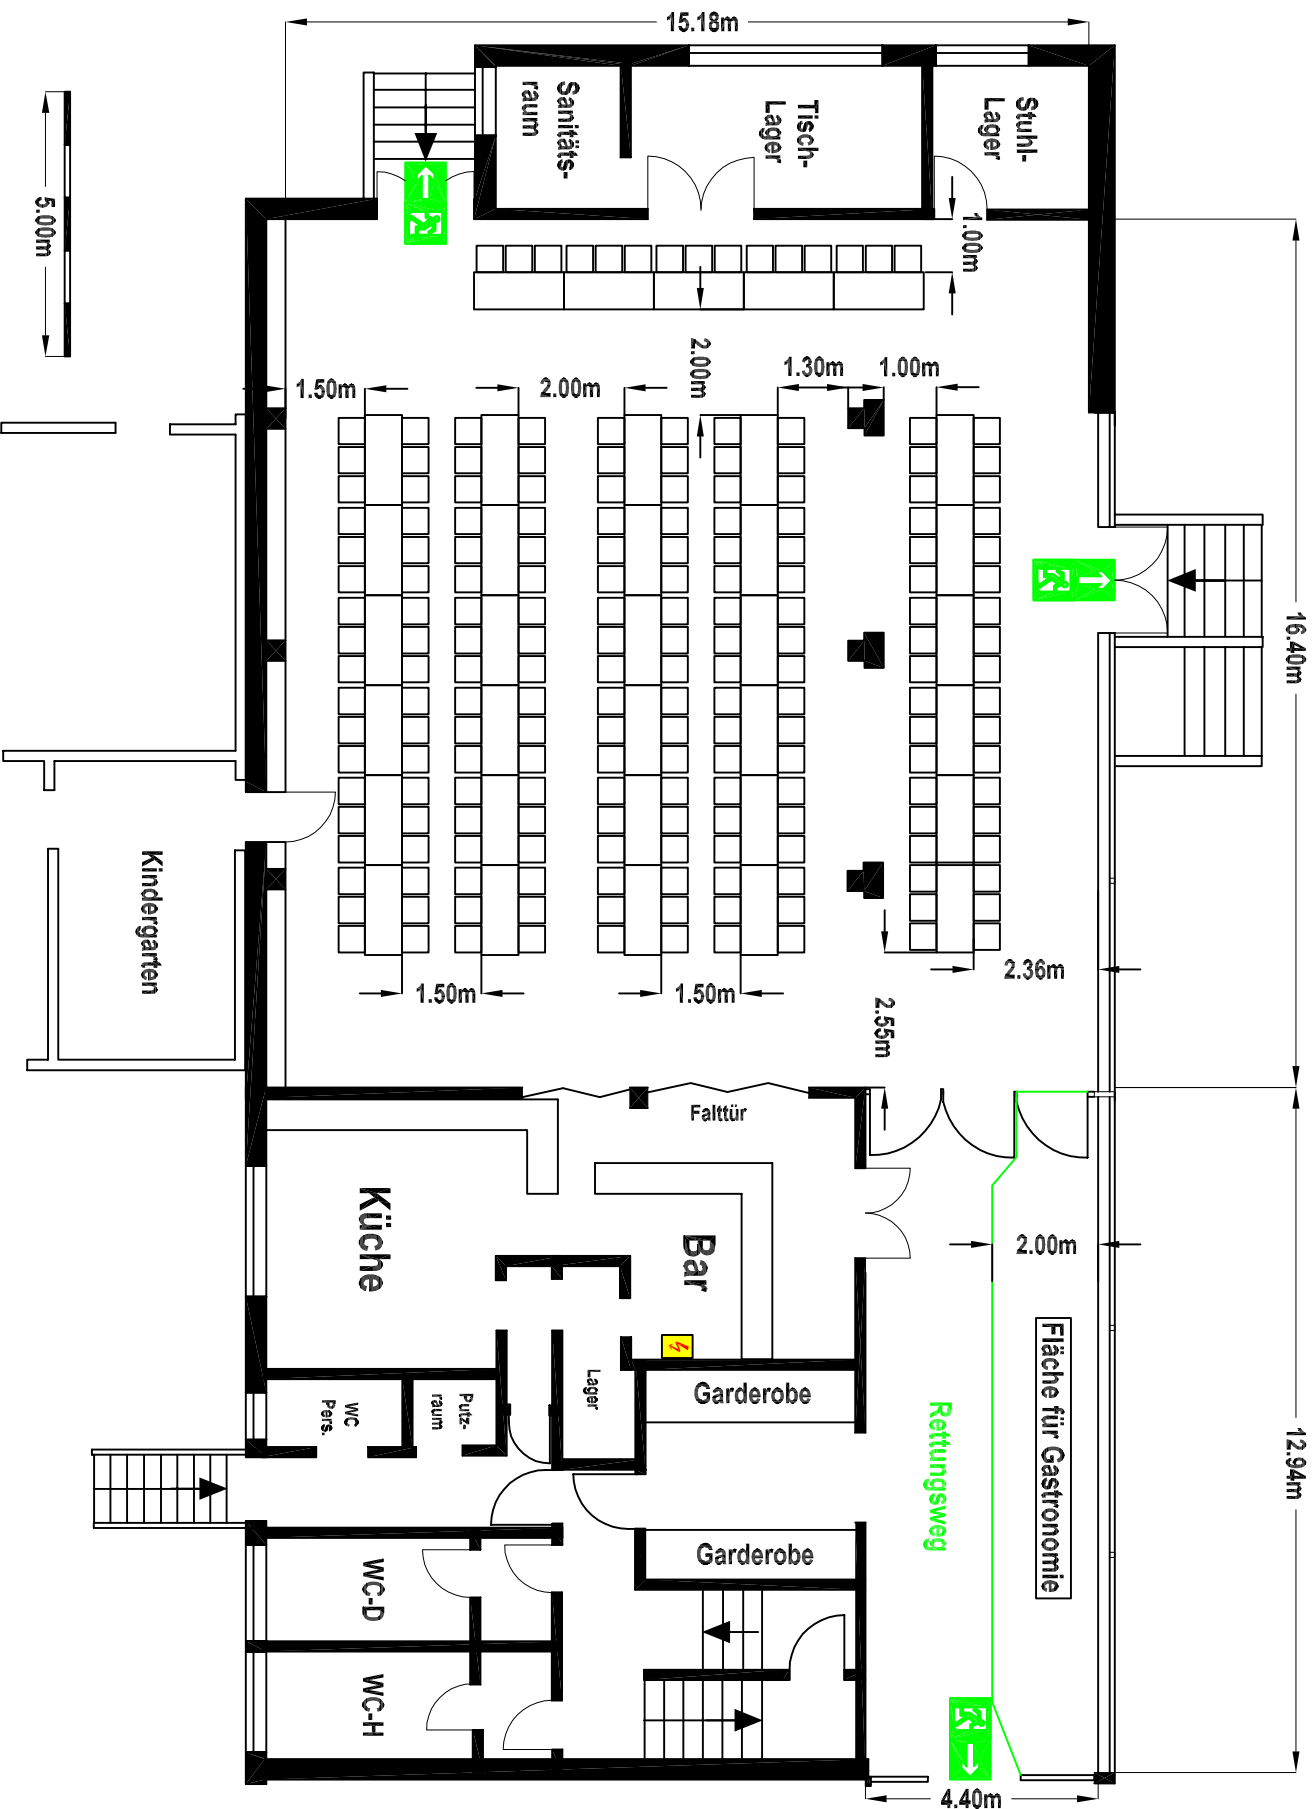


Bestuhlungsplan Nr. 04

Tischbestuhlung  
Längsreihen

Sitzplätze gesamt: 180

Tischmaße:

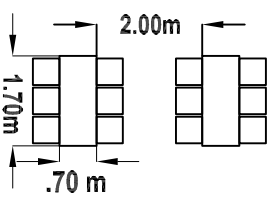

Saalgröße: 249 m<sup>2</sup>

Foyergröße: 57 m<sup>2</sup>

Tische maximal: 30 Stück

Genehmigt durch:

Objektname:

Erstellt am: 15.02.2010

Bürgerhaus  
Egelsbach  
Kirchstraße 21  
63329 Egelsbach