


Bestuhlungsplan Bürgerhaus Egelsbach

Saal Raumhöhe 4,8m

Foyer Raumhöhe 2,6m

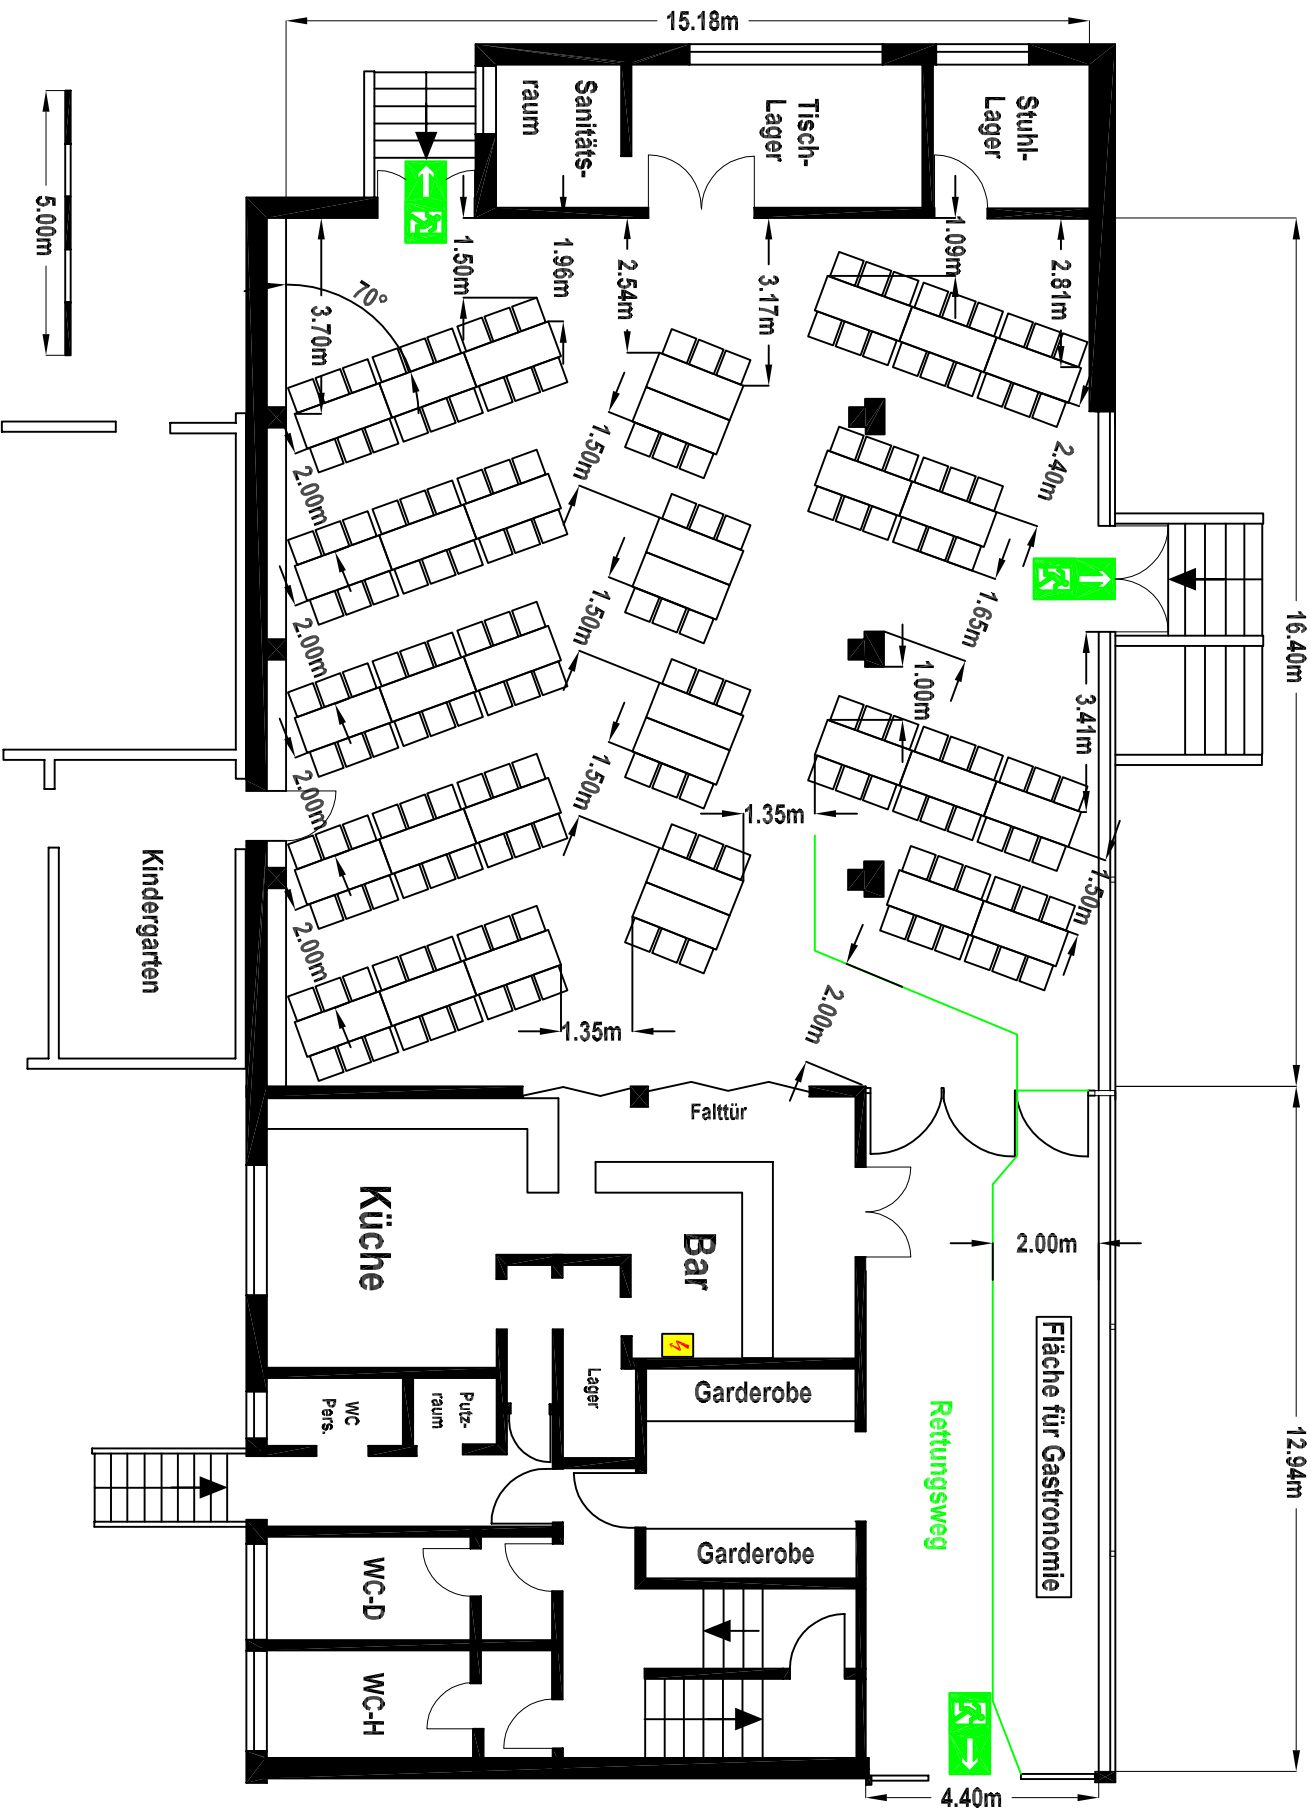


Bestuhlungsplan Nr. 06

Tischbestuhlung
Längsreihen 70°

Sitzplätze gesamt: 174

Tischmaße:

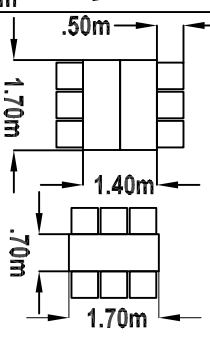

Saalgröße: 249 m²

Foyergröße: 57 m²

Tische maximal: 33 Stück

Genehmigt durch:

Erstellt am: 01.04.2009

Objektname:

Bürgerhaus
Egelsbach
Kirchstraße 21
63329 Egelsbach