



Bestuhlungsplan Bürgerhaus Egelsbach

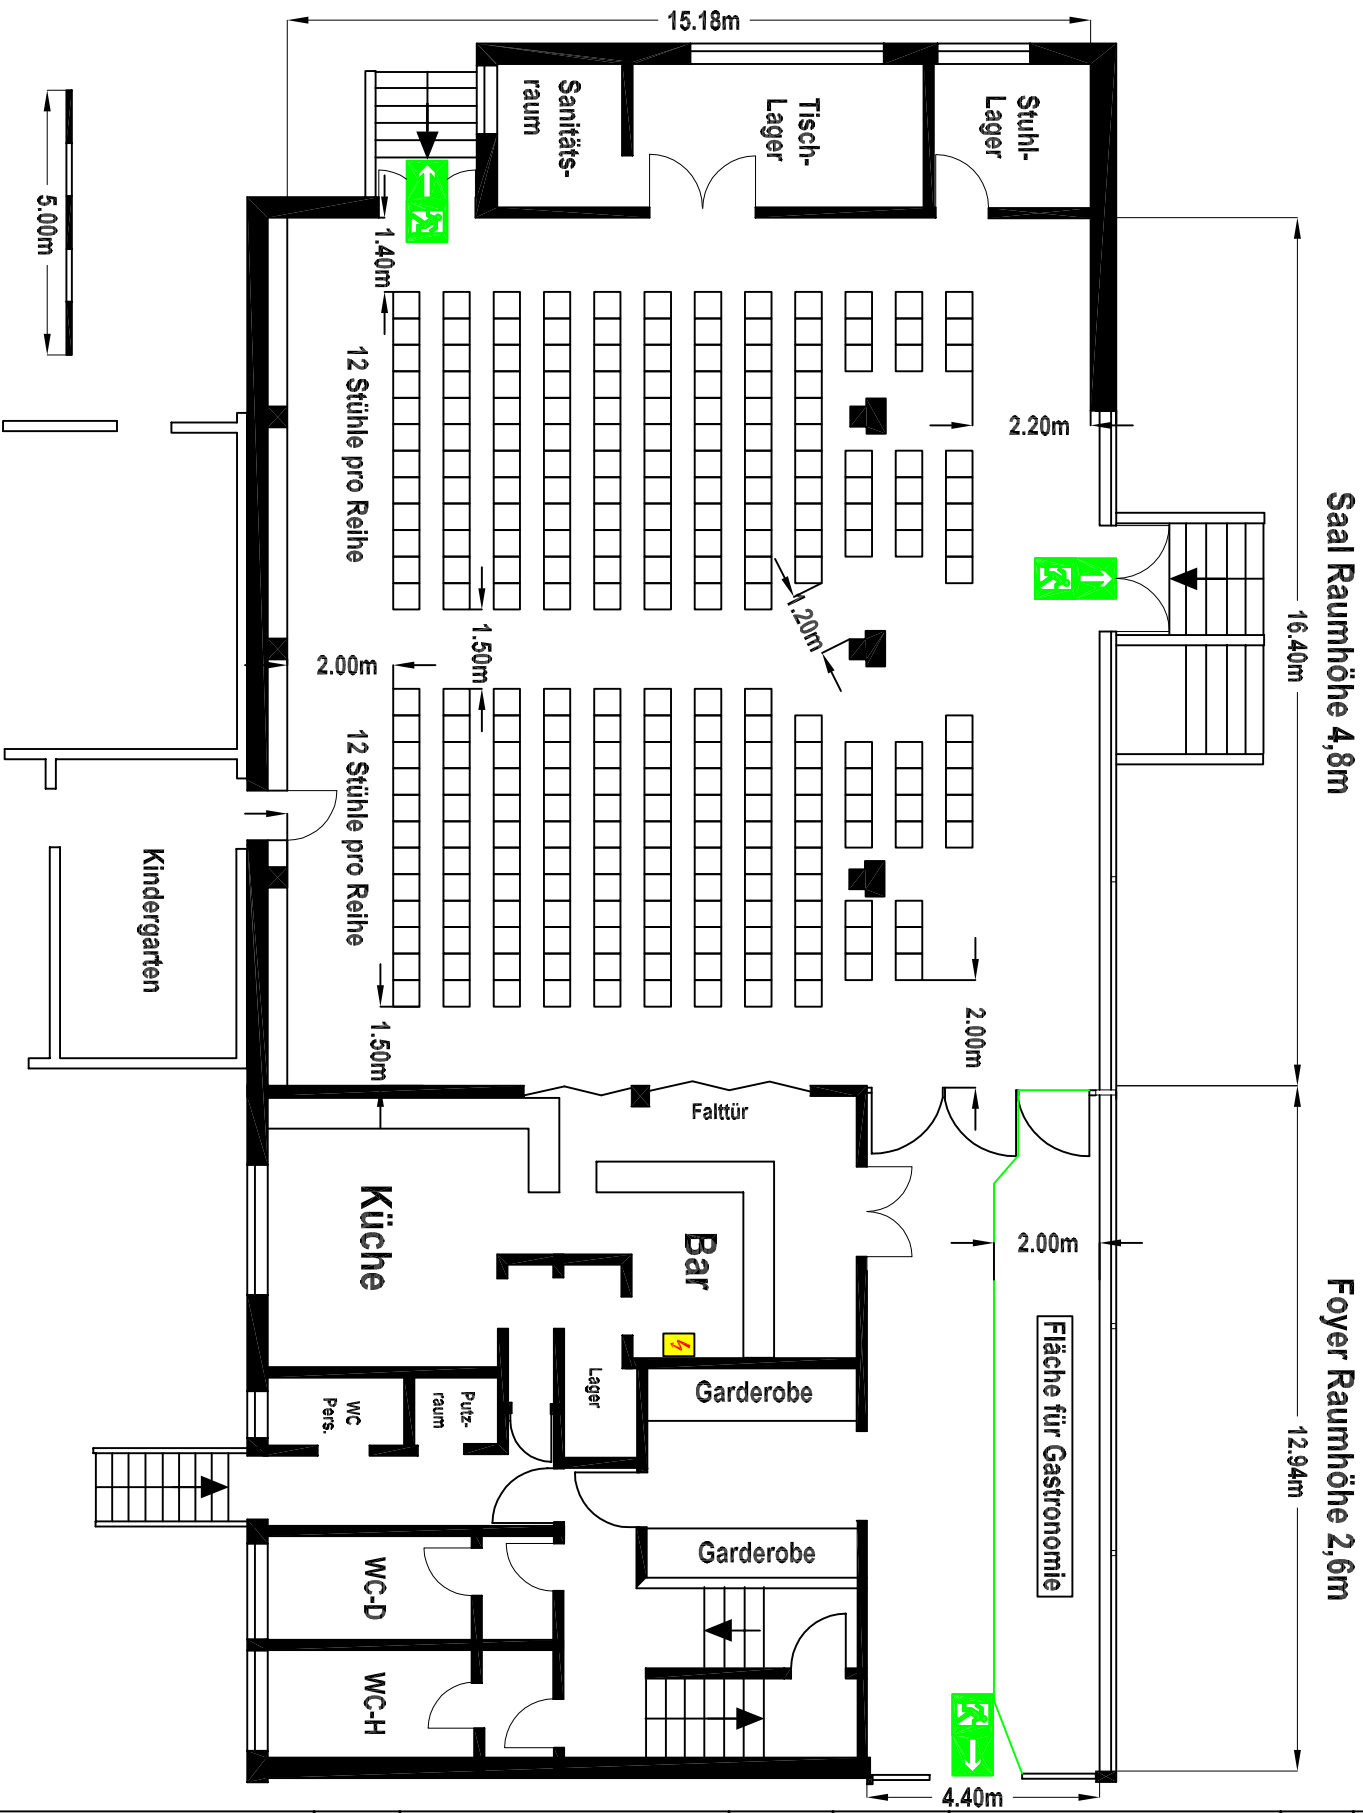

Bestuhlungsplan Nr. 07

Reihenbestuhlung
quer

Sitzplätze gesamt: 255

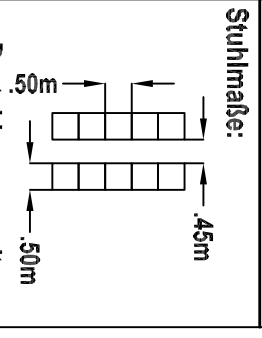

Bestuhlung nur mit
Reihenverbindung

Saalgröße: 249 m²
Stehplätze unbestuhlt
maximal: 480

Foyergröße: 57 m²
Stehplätze unbestuhlt
maximal: 104

Genehmigt durch:

Erstellt am: 15.02.2010

Objektname:
Bürgerhaus
Egelsbach
Kirchstraße 21
63329 Egelsbach