


Bestuhlungsplan Bürgerhaus Egelsbach

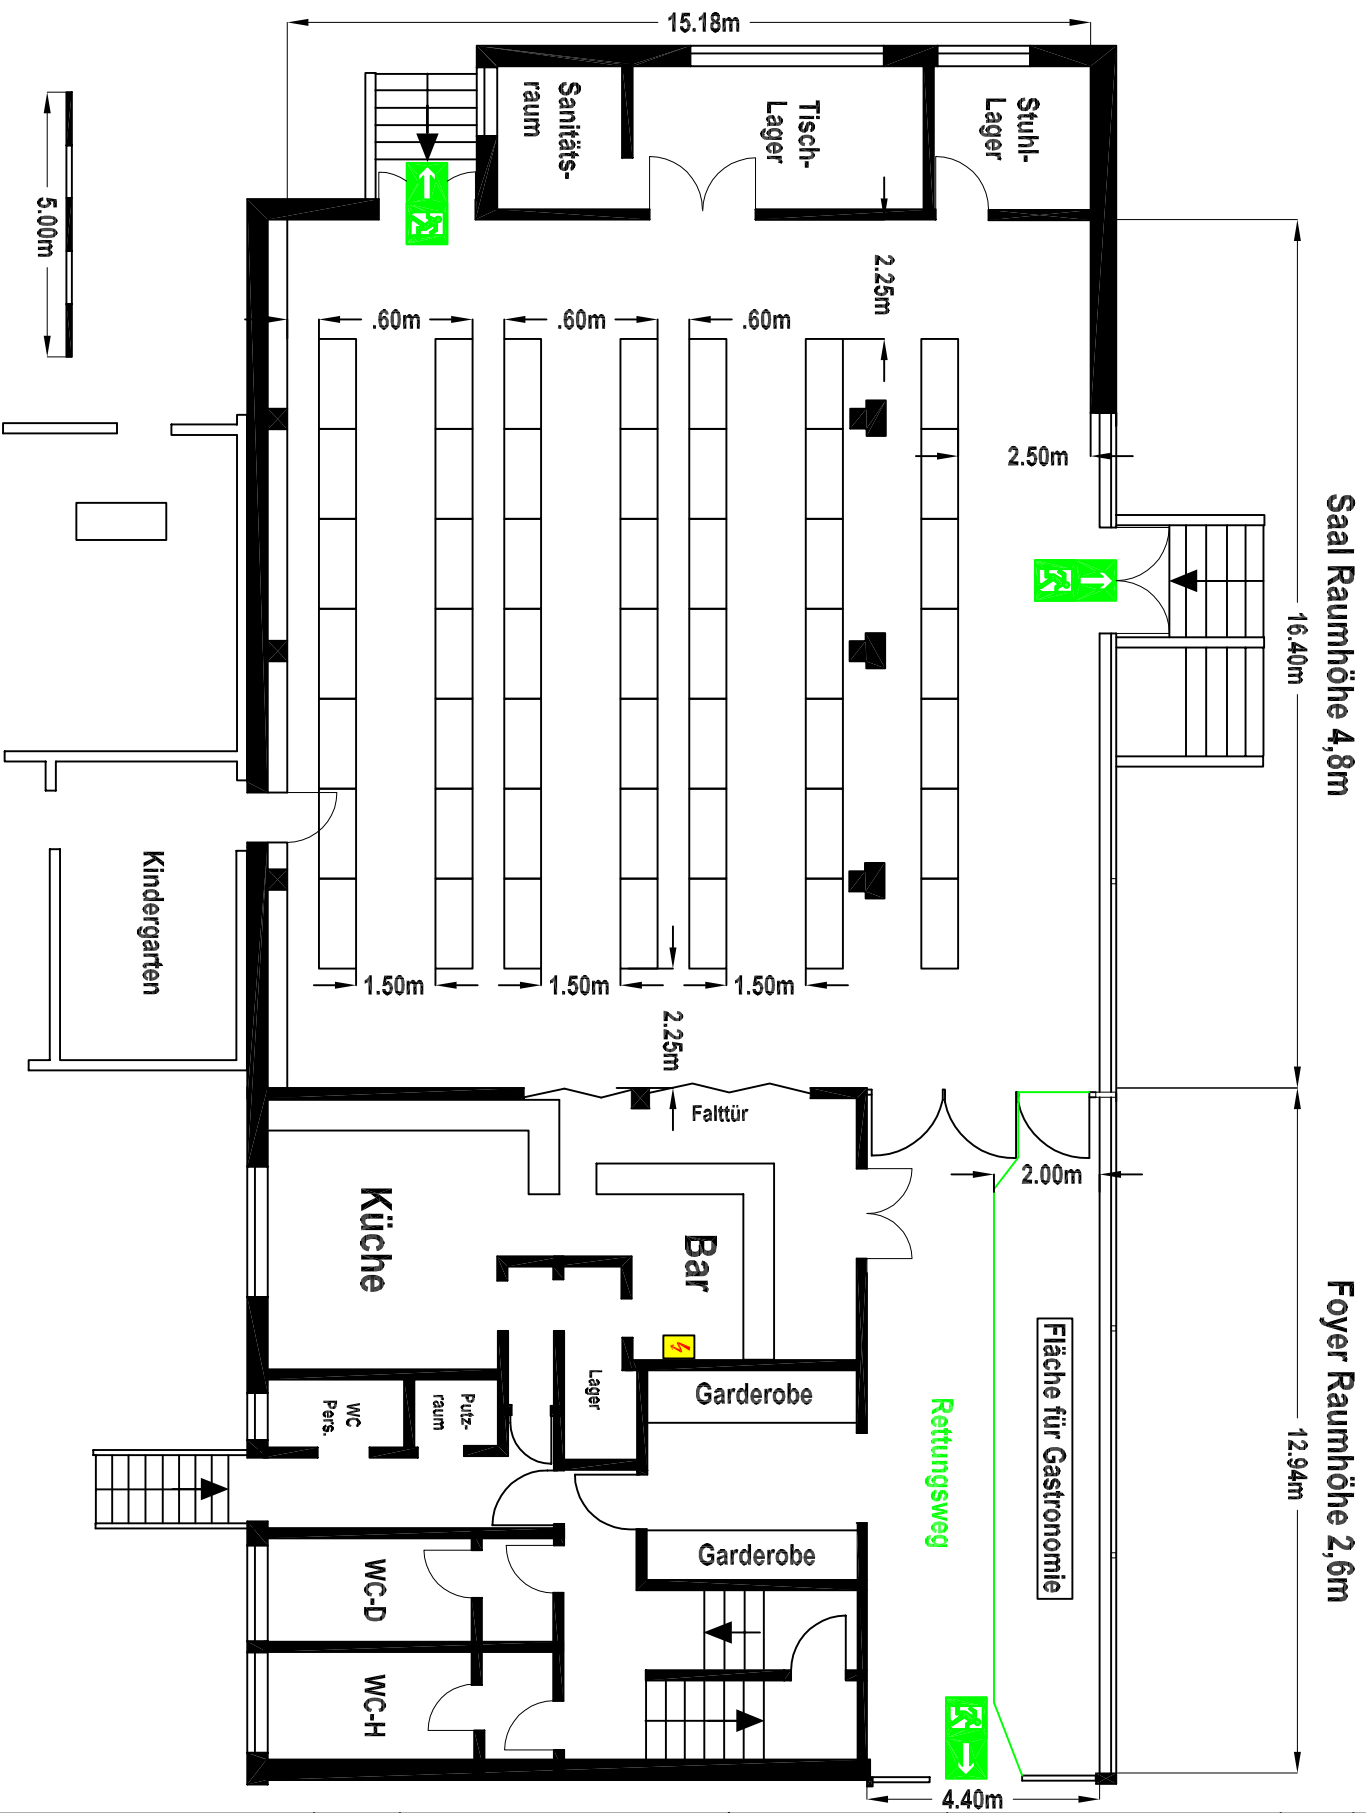


Bestuhlungsplan Nr. 08

Flohmarkt

Sitzplätze gesamt: 0

Tischmaße:

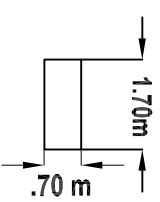

Saalgröße: 249 m²

Tischflächen 100 m³

Stehplätze maximal: 300

Tische maximal: 49 Stück

Genehmigt durch:

Erstellt am: 15.02.2010

Objektname:

Bürgerhaus
Egelsbach
Kirchstraße 21
63329 Egelsbach