


# Bestuhlungsplan Bürgerhaus Egelsbach

Saal Raumhöhe 4,8m

Foyer Raumhöhe 2,6m

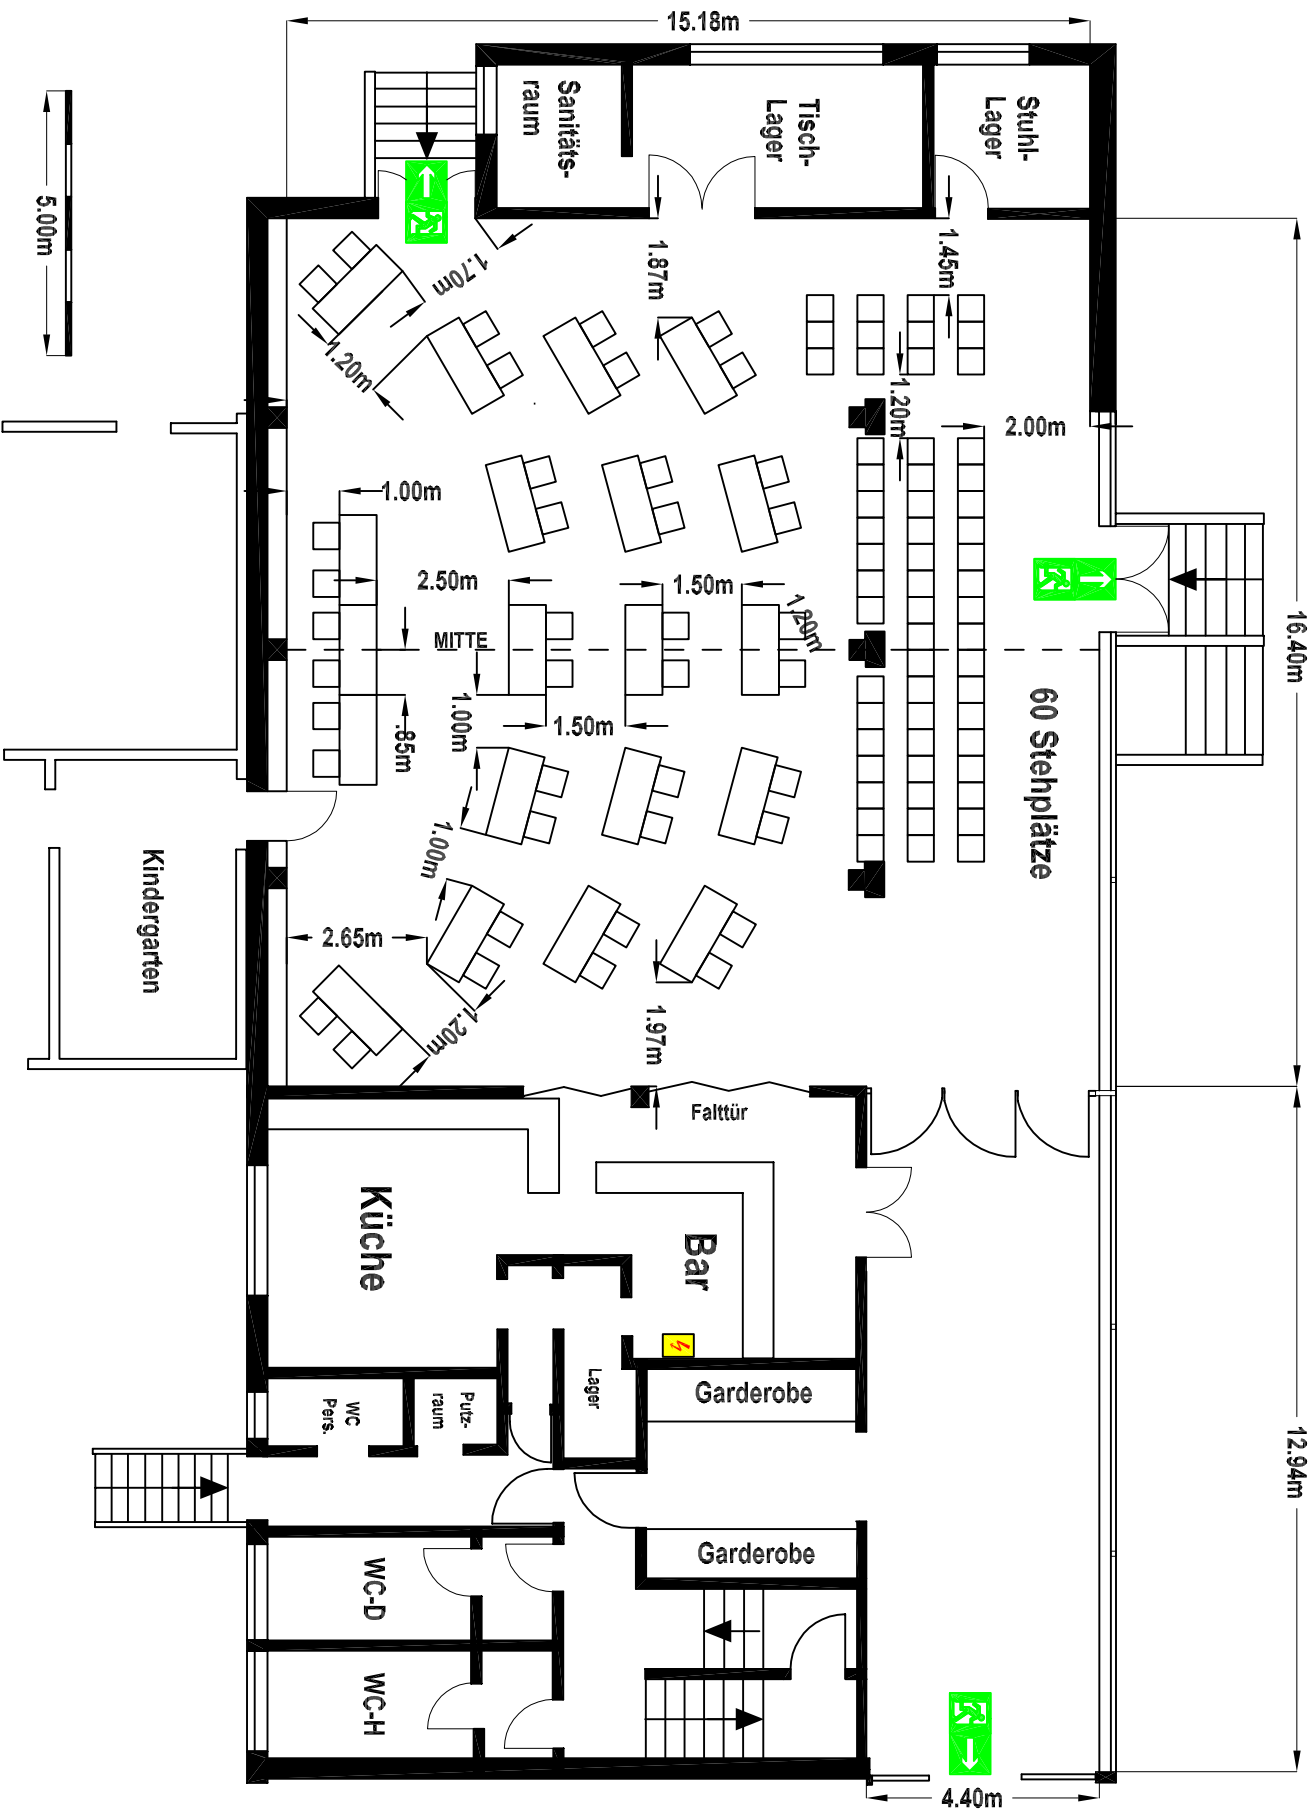

Bestuhlungsplan Nr. 09


Gemeindevertretung

Sitzplätze Tische: 40

Sitzplätze Reihe: 60

Stehplätze: 60

Tischmaße:

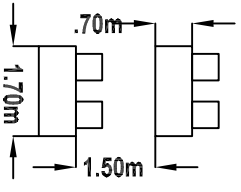

Saalgröße: 249 m<sup>2</sup>

Foyergröße: 57 m<sup>2</sup>

Tische maximal: 20 Stück

Genehmigt durch:

Objektname:

Bürgerhaus

Egelsbach

Kirchstraße 21

63329 Egelsbach

Erstellt am: 15.02.2010