


# Bestuhlungsplan Bürgerhaus Egelsbach

Saal Raumhöhe 4,8m

Foyer Raumhöhe 2,6m

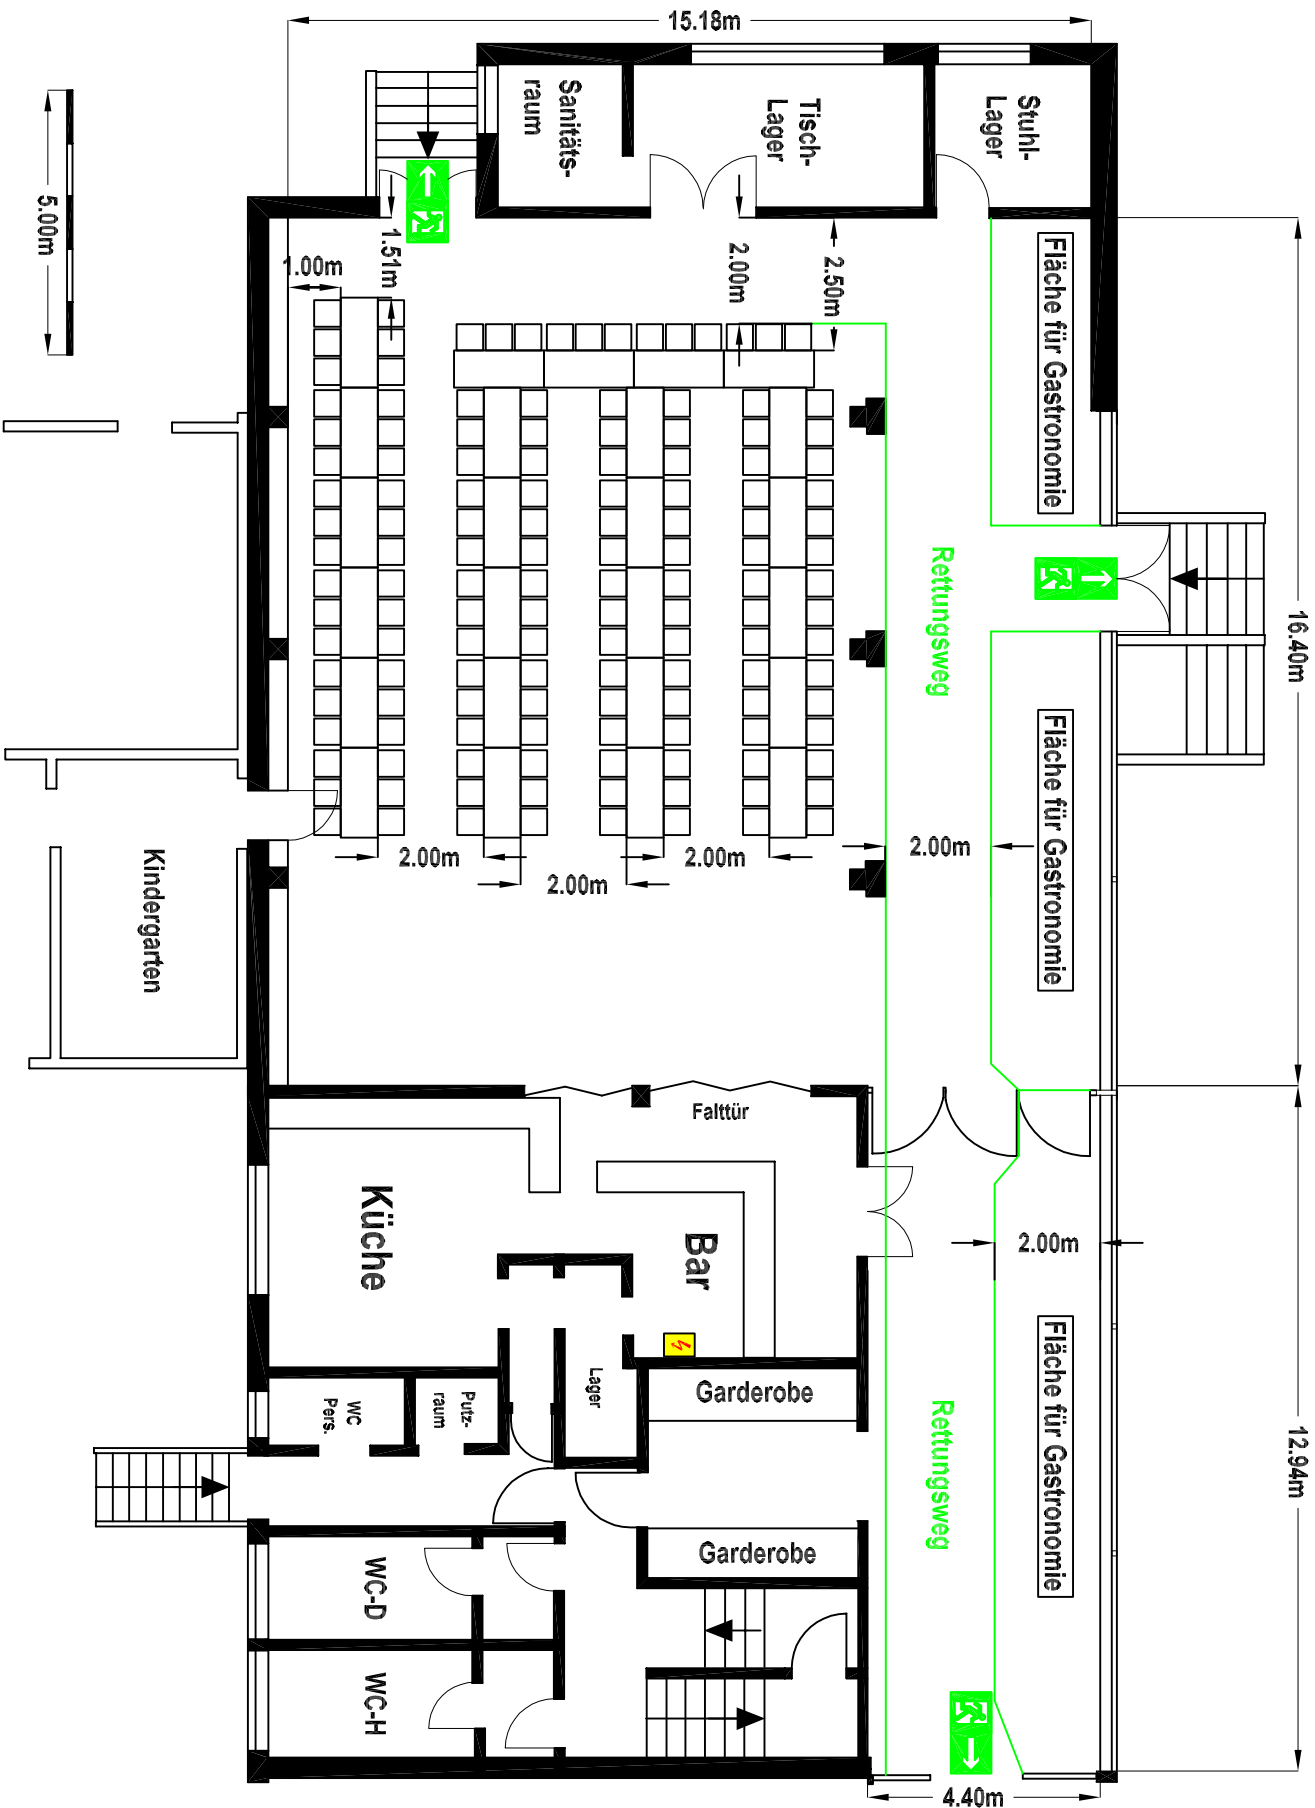


Bestuhlungsplan Nr. 10

Tischbestuhlung  
U - Form 2

Sitzplätze gesamt: 138

Tischmaße:

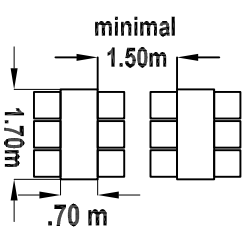

Saalgröße: 249 m<sup>2</sup>

Foyergröße: 57 m<sup>2</sup>

Tische maximal: 25 Stück

Genehmigt durch:

Objektname:

Erstellt am: 15.02.2010

Bürgerhaus  
Egelsbach  
Kirchstraße 21  
63329 Egelsbach