


Bestuhlungsplan Bürgerhaus Egelsbach

Saal Raumhöhe 4,8m

Foyer Raumhöhe 2,6m

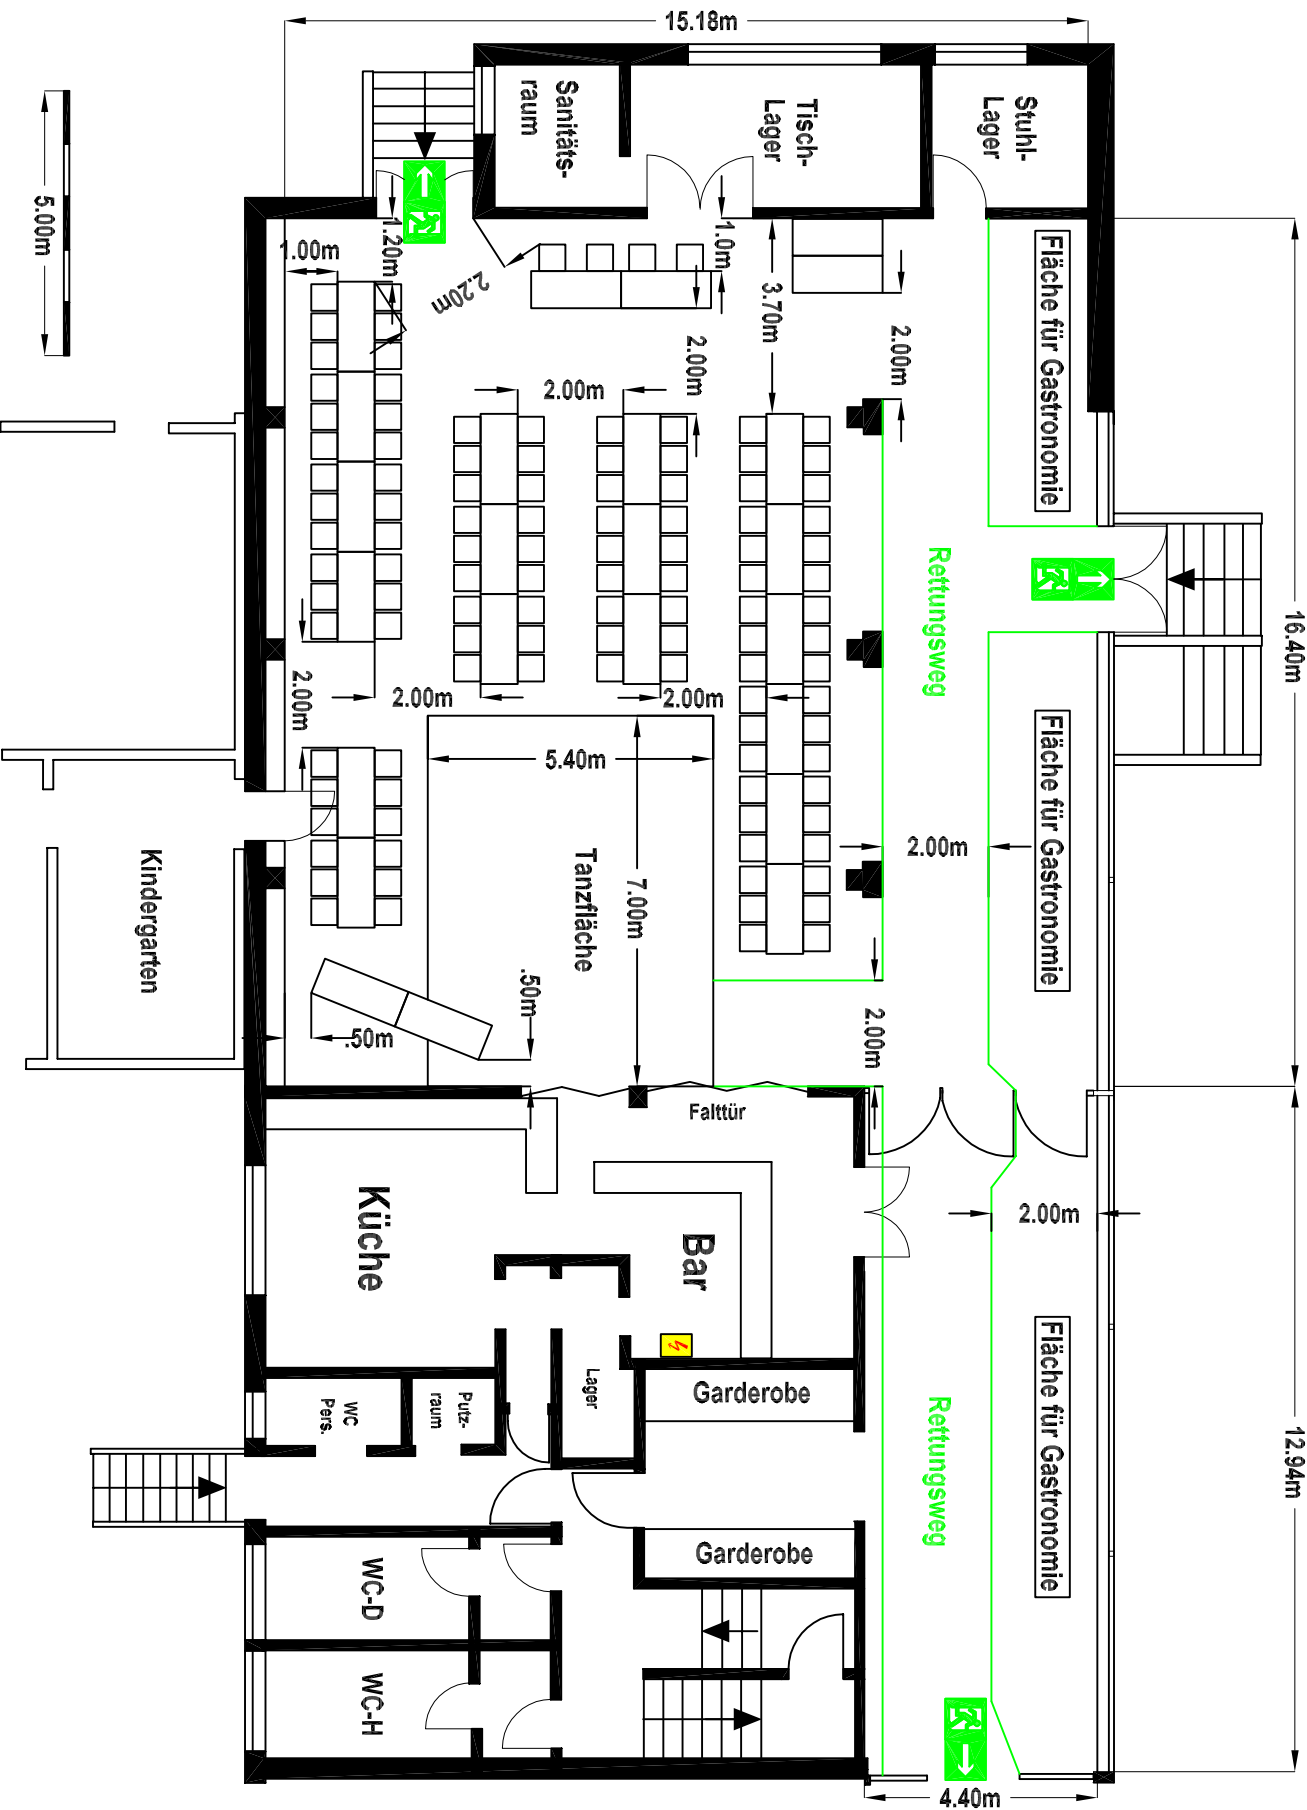


Bestuhlungsplan Nr. 11

Tanzbestuhlung

Sitzplätze gesamt: 112

Tischmaße:

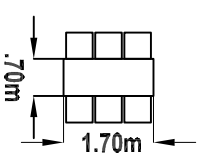

Saalgröße: 249 m²

Foyergröße: 57 m²

Tische zum Sitzen maximal: 20 Stück

Genehmigt durch:

Objektname:

Erstellt am: 15.02.2010

Bürgerhaus
Egelsbach
Kirchstraße 21
63329 Egelsbach